


FREIZEITHAUS ST. MORITZ, 45PLUS

Haus mit 3 Räumen

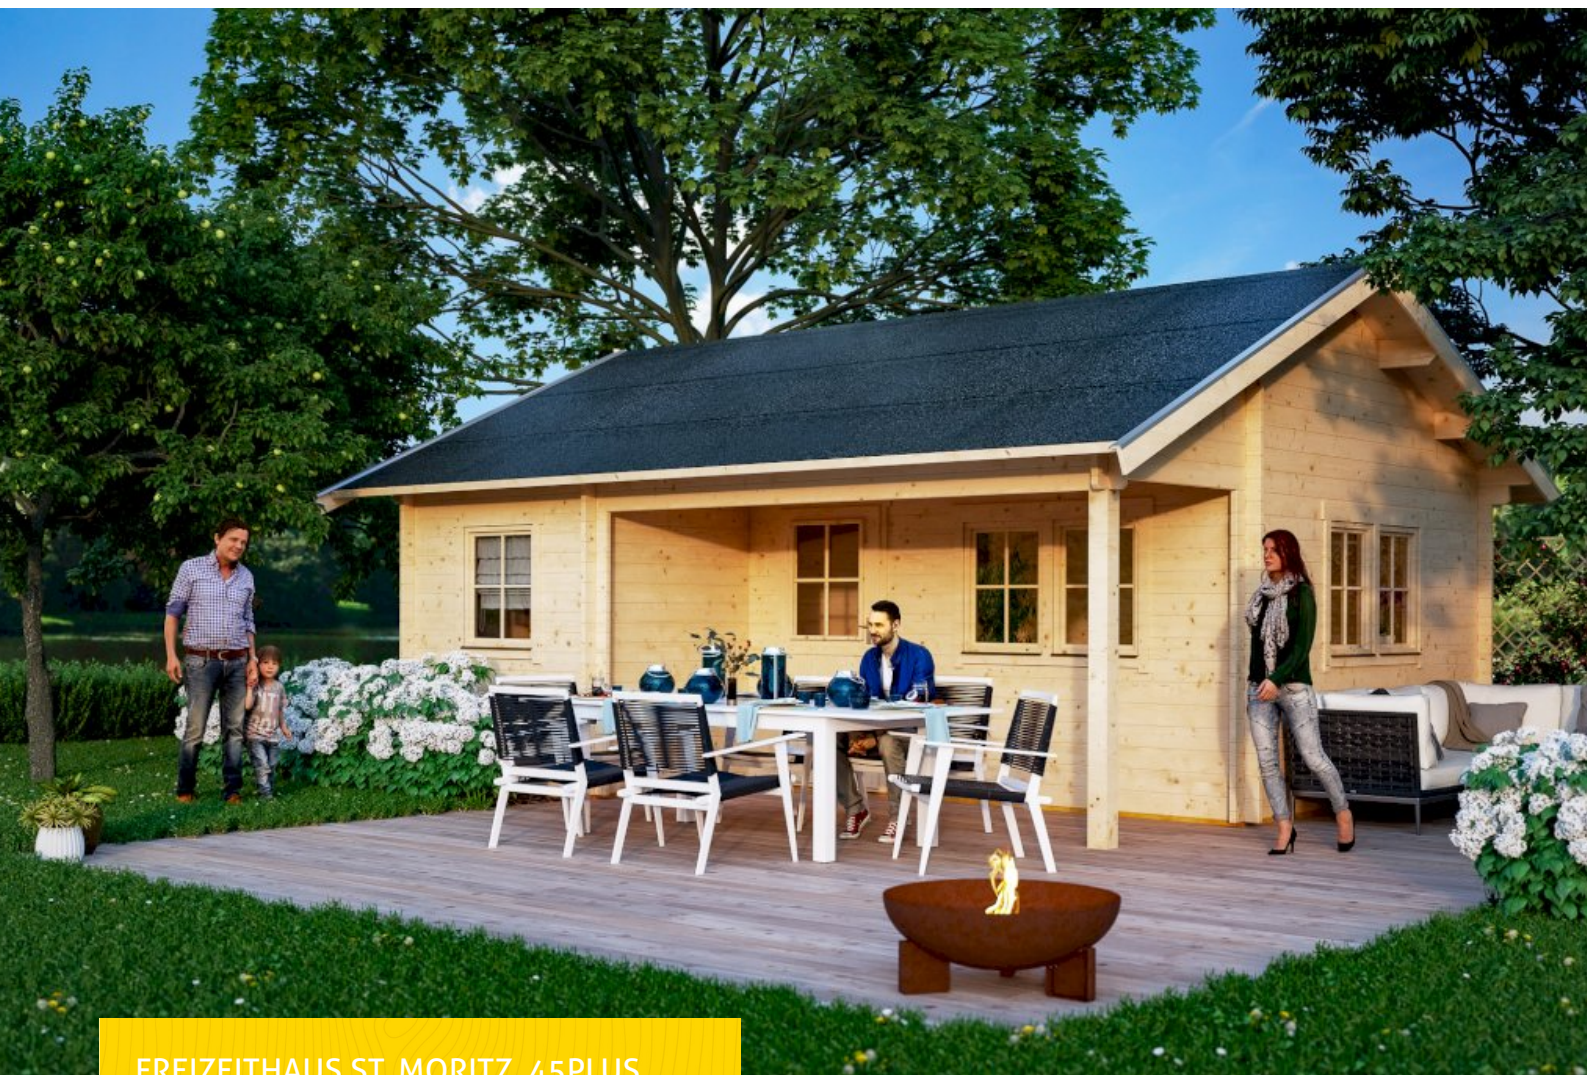

FREIZEITHAUS ST. MORITZ, 45PLUS
600 x 500 cm

Gestaltungsbeispiel

- Überdachter Eingangsbereich
- 45 mm Wandstärke
- Tür und Fenster mit Isolierglas und Gummidichtung
- Dach dämmbar (für Dachschindeln)





Gartenhaus

FREIZEITHAUS ST. MORITZ 600 X 500 CM MIT 2. SCHALUNG, NATUR

Datenblatt / Baubeschreibung

Material	Nordische Fichte
Farbe	Natur
Farbbehandlung	Unbehandelt
Größe	600 x 500 cm
Aufstellbreite (Sockelmaß)	600 cm
Aufstelltiefe (Sockelmaß)	500 cm
Außenbreite inkl. Dachüberstand	680 cm
Außentiefe inkl. Dachüberstand	580 cm
Firsthöhe	348 cm
Wandart	Blockbohlen
Wandstärke	45 mm
Eckverbindung	Chalet, asymmetrisch gefräst
Windverband	Zuganker mit Gewindestange
Dachform	Satteldach
Dachaufbau	19 mm Dachschalung mit Konterlattung und 2. Dachschalung
Material Dacheindeckung	Eine Lage Dachpappe zur Ersteindeckung



Farbe Dach	Schwarz
Dachstärke	19 mm
Dachfläche	43.8 m ²
Dachneigung	zur Seite
Gefälle	24 °
Dachüberstand vorne	40 cm
Dachüberstand hinten	40 cm
Dachüberstand links	40 cm
Dachüberstand rechts	40 cm
Dachblende	Holzblende mit Aluminium-Abschlusskante
Schindelbedarf á 2m ²	24 Paket(e)
Schneelast (sk)	1.25 kN/m ²
Windstaudruck q	0.95 kN/m ²
Fußboden	Holzdielen, unbehandelt
Fußbodenstärke	19 mm
Grundlager	Kantholz, imprägniert
Maße Grundlager	60 x 60 / 60 x 113 mm
Anzahl Räume	3
Stauboden	Ja
Grundfläche	24 m ²
Umbauter Raum	87.45 m ³
Seitenwandhöhe	235 cm
Verglasung Tür 1	Isolierverglasung
Türanschlag	Anschlag links
Türen	1x Einzeltür, halbverglast, 78 x 181,5 cm, Profilzylinderschloss mit 3 Schlüsseln 2x Innentür, geschlossen, 81 x 186 cm
Fenster	3x Einzelfenster 68 x 78 cm, Dreh-Kipp-Funktion, Isolierverglasung 2x Doppelfenster 126,5 x 78 cm, Dreh-Kipp-Funktion, Isolierverglasung
nicht im Lieferumfang enthalten	Dämmung, Beton, Verankerung Grundlager mit Untergrund (Fundament)
Lieferhinweis	Für die Anlieferung muss die Zufahrt für 40 t-LKW möglich sein! Die Anlieferung erfolgt frei Bordsteinkante (Festland Deutschland).
Garantie	5 Jahre gemäß unseren Garantiebedingungen
Verpackungsgewicht gesamt	5300 kg




Anzahl Packstücke	3
Verpackungsmaß	Breite: 540 cm, Höhe: 60 cm, Tiefe: 120 cm, 1953 kg Breite: 540 cm, Höhe: 60 cm, Tiefe: 120 cm, 1813 kg Breite: 540 cm, Höhe: 60 cm, Tiefe: 120 cm, 1534 kg
Artikelnummer	610976
EAN-Nummer	4018211610976

FREIZEITHAUS ST. MORITZ, 45PLUS

600 x 500 cm



Schnitt

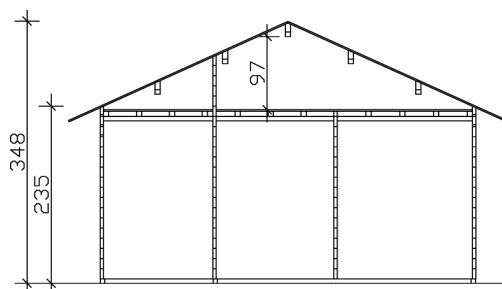


Ansicht Vorne



FREIZEITHAUS ST. MORITZ, 45PLUS 600 x 500 cm Schnitte und Ansichten Maßstab 1:100



Ansicht Hinten

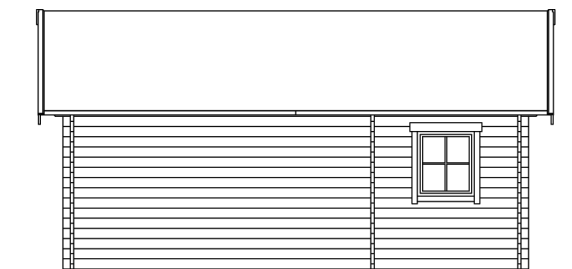

Ansicht Rechts




FREIZEITHAUS ST. MORITZ, 45PLUS


600 x 500 cm
Schnitte und Ansichten Maßstab 1:100



Ansicht Links

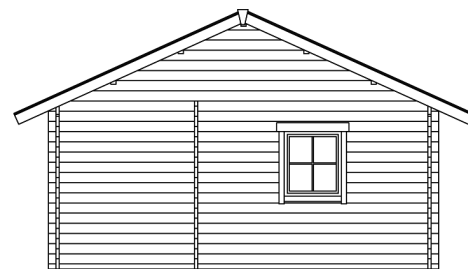

Grundriss

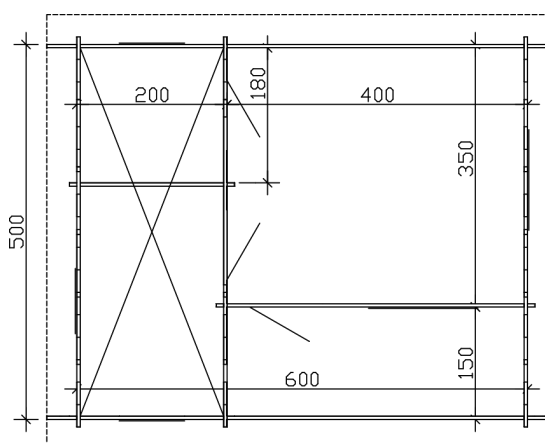

FREIZEITHAUS ST. MORITZ, 45PLUS

600 x 500 cm
Schnitte und Ansichten Maßstab 1:100

